



平面図・間取図

2F—

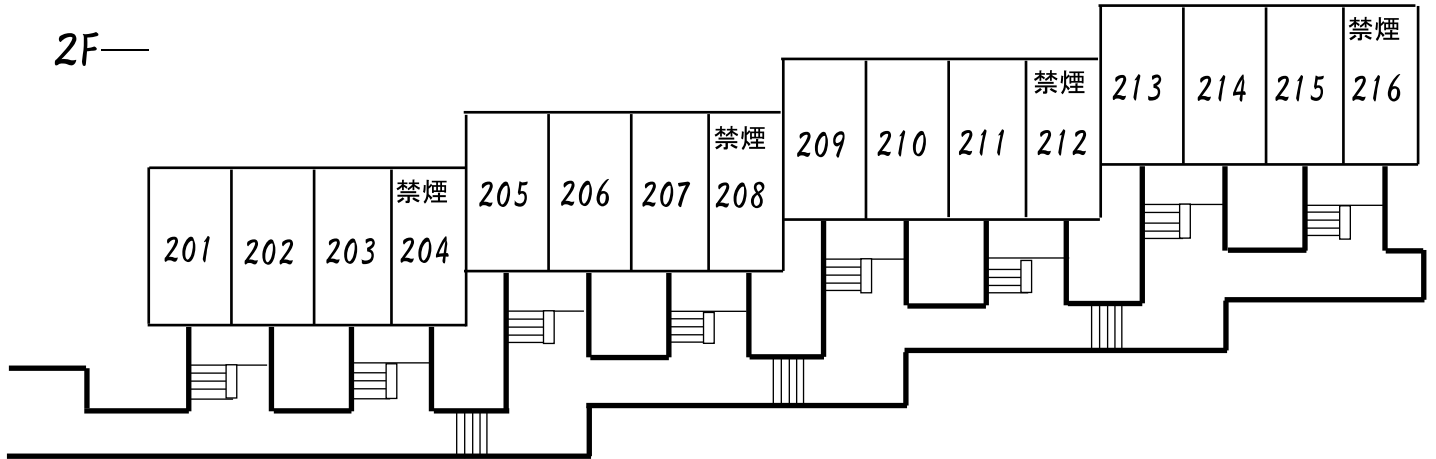

1F—

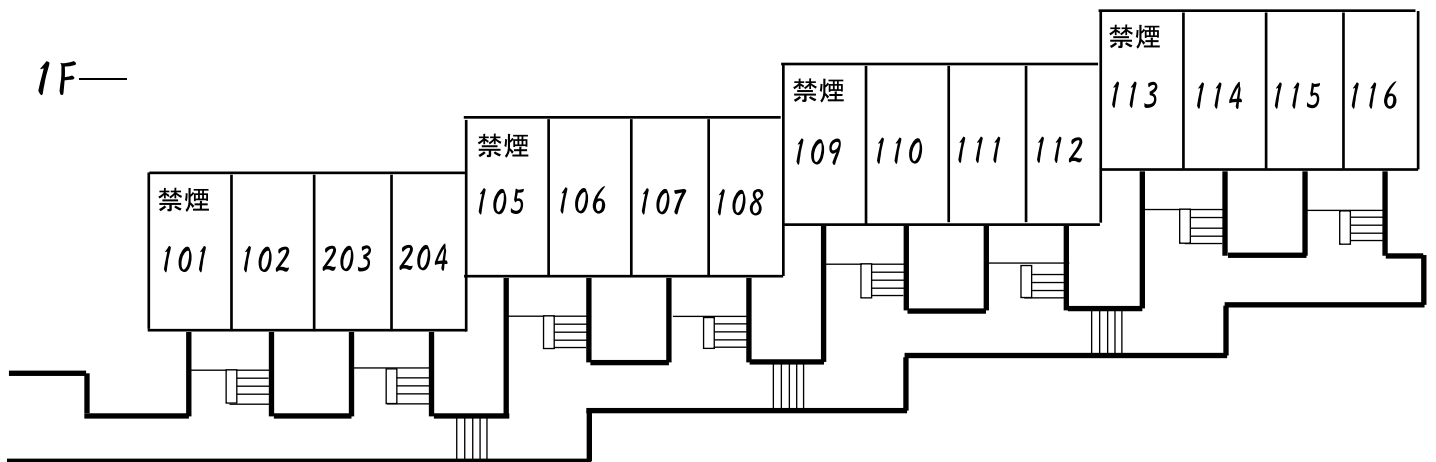

【備考】 全て洋室(ツイン)
喫煙ルーム24部屋
禁煙ルーム 8部屋
合計 32ルーム

チェックイン・チェックアウトは、パブリック等
全てパークホテルズ本楽館となります。
パークコテージは、本楽館より、中庭を通り
2,3分離れております。

