


平面図・間取図

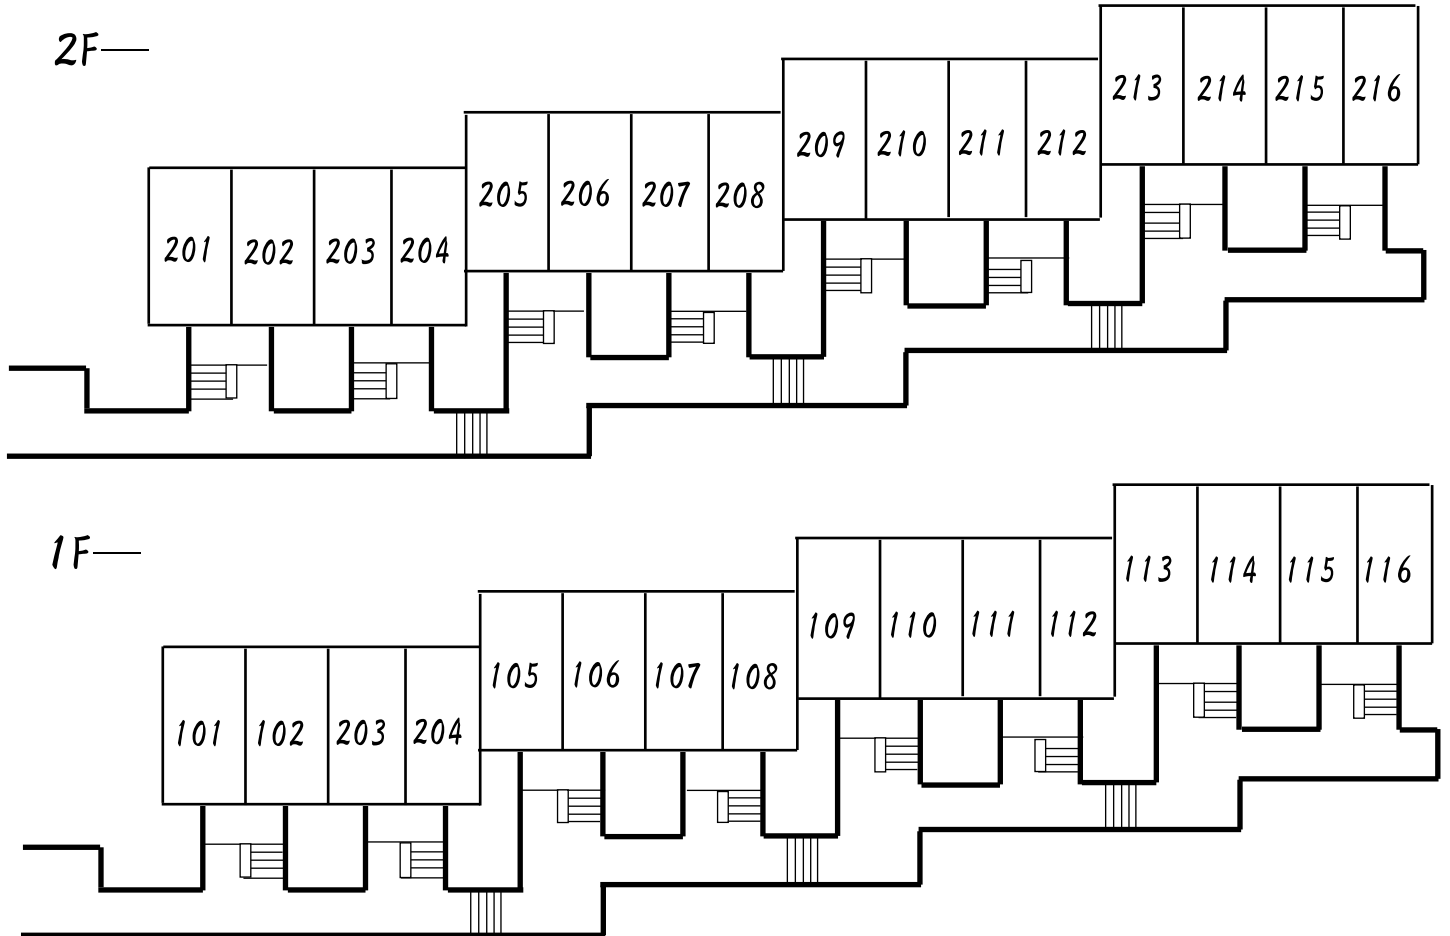

お部屋により間取り向き等が異なります。

【 備 考 】 部屋タイプ：洋室（ツイン）
全て禁煙室 計30ルーム

チェックイン・チェックアウトカウンター及び、売店や大浴場等のパブリック施設は全てパークホテルズ木楽館内にごさいます。

パークコテージは、木楽館より中庭を通り2,3分離れた施設になります。

※お子様のご予約はお受けしておりません。

